


RENSEIGNEMENT D'URBANISME

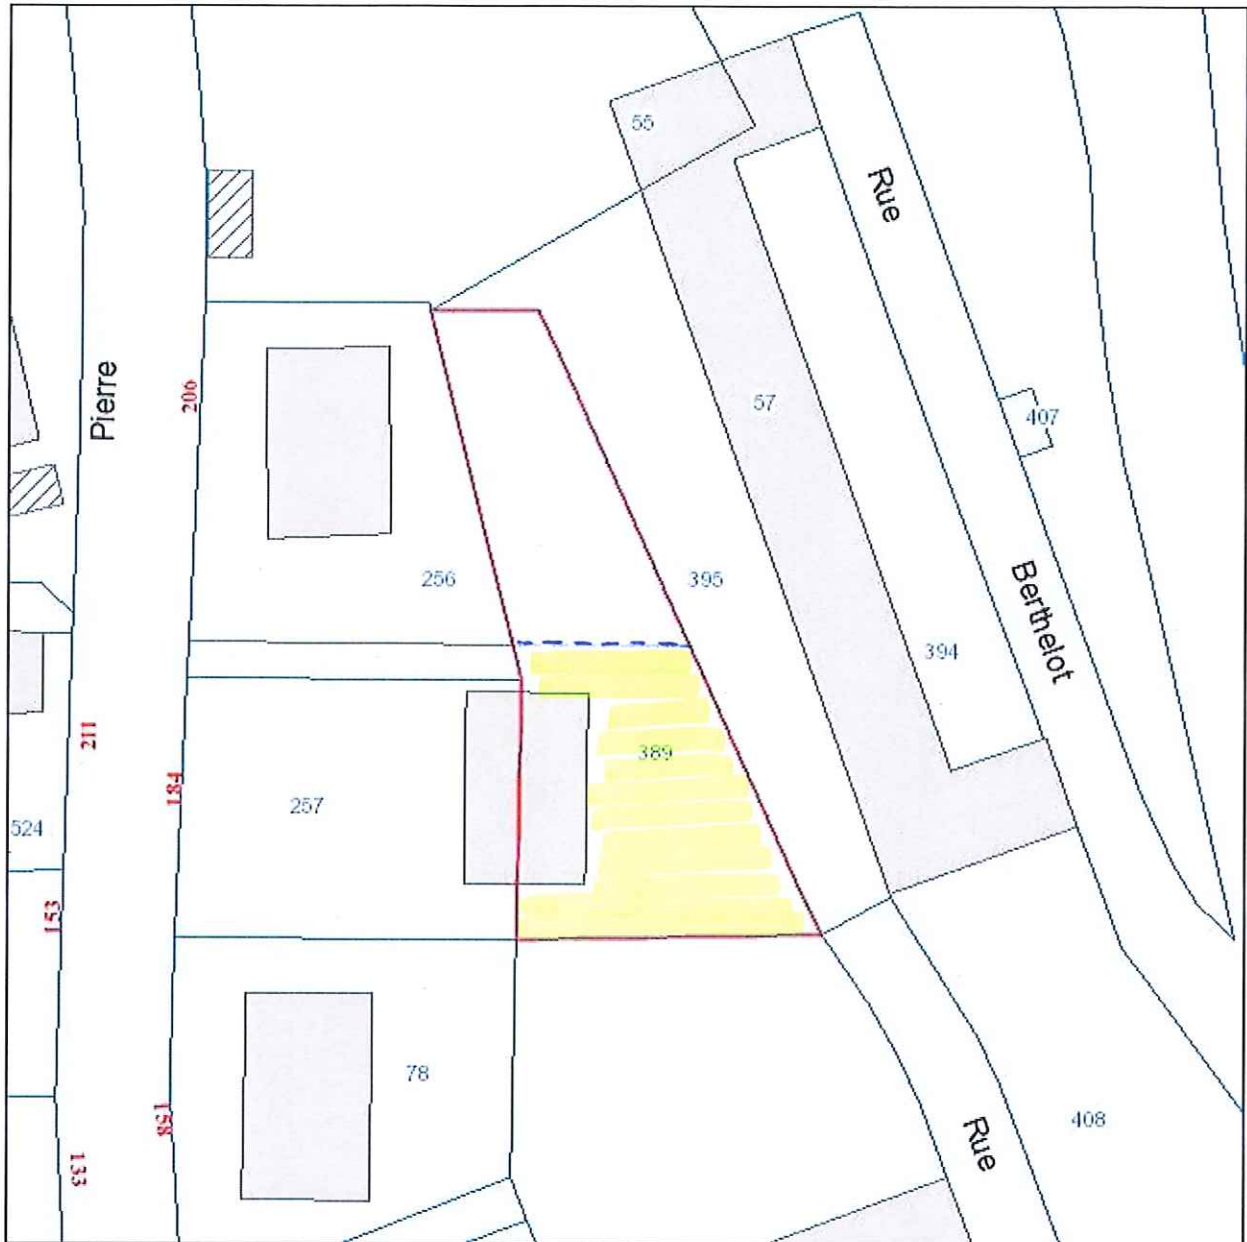

Date : 17/03/2023

Echelle : 1:500

Parcelle	760709 AN0389	
Commune	LE TRAIT	Le terrain est bâti : Non
Adresse	RUE ARCHIMEDE	Le terrain est dans un lotissement : Non
Surface	583m²	
Propriétaire(s)	+00116	
COMMUNE DE LE TRAIT		
SOC ECONOMIE MIXTE DE LA VILLE DU TRAIT (Principal)		
P.L.U.		
Type	Nom	Impact
Zonages	UD	552m²
Prescriptions Hauteur maximale et nombre de niveau 17 m, R+3+C ou A (HAUTEUR)		552m²
Informations Droit de Préemption Urbain simple (DPU)		552m²
Informations Taxe d'aménagement : taux 5% (TA)		552m²
Environnement des Boucles de la Seine Normande		552m²