COMMUNE DU TRAIT (76)

"Collège Commandant Charcot - Groupement scolaire Pierre et Marie Curie"

GÉOMÈTRE-EXPERT

Propriété de la commune du TRAIT

Cadastrée Section

PLAN PROJET DE DIVISION

PLAN DE SITUATION

GÉOMÈTRES EXPERTS
Benoît SANTUS
Olivier JUMENTIER
Erwan QUINIOU
Aurélien POUCHER
GE360
ZAC Plaine de la Ronce
1042 rue Augustin Fresnel - 76230 Bois Guillaume

Indice	Nature de la Modification	Date	Sceau
0.0	Etablissement du plan projet de division	23/04/21	SA

REPRODUCTION RESERVEE

Dossier BG22431 | Indice 0,0 | Date 05/02/2023 | Responsable EQ

GÉOMÈTRE-EXPERT

EXTRAIT DU PLAN CADASTRAL
Echelle : 1/2000

GÉOMÈTRES EXPERTS
Benoît SANTUS
Olivier JUMENTIER
Erwan QUINIOU
Aurélien POUCHER
GE360
ZAC Plaine de la Ronce
1042 rue Augustin Fresnel - 76230 Bois Guillaume
Tél 02 35 70 84 60 Fax 02 35 15 24 45
geometres@ge360.fr

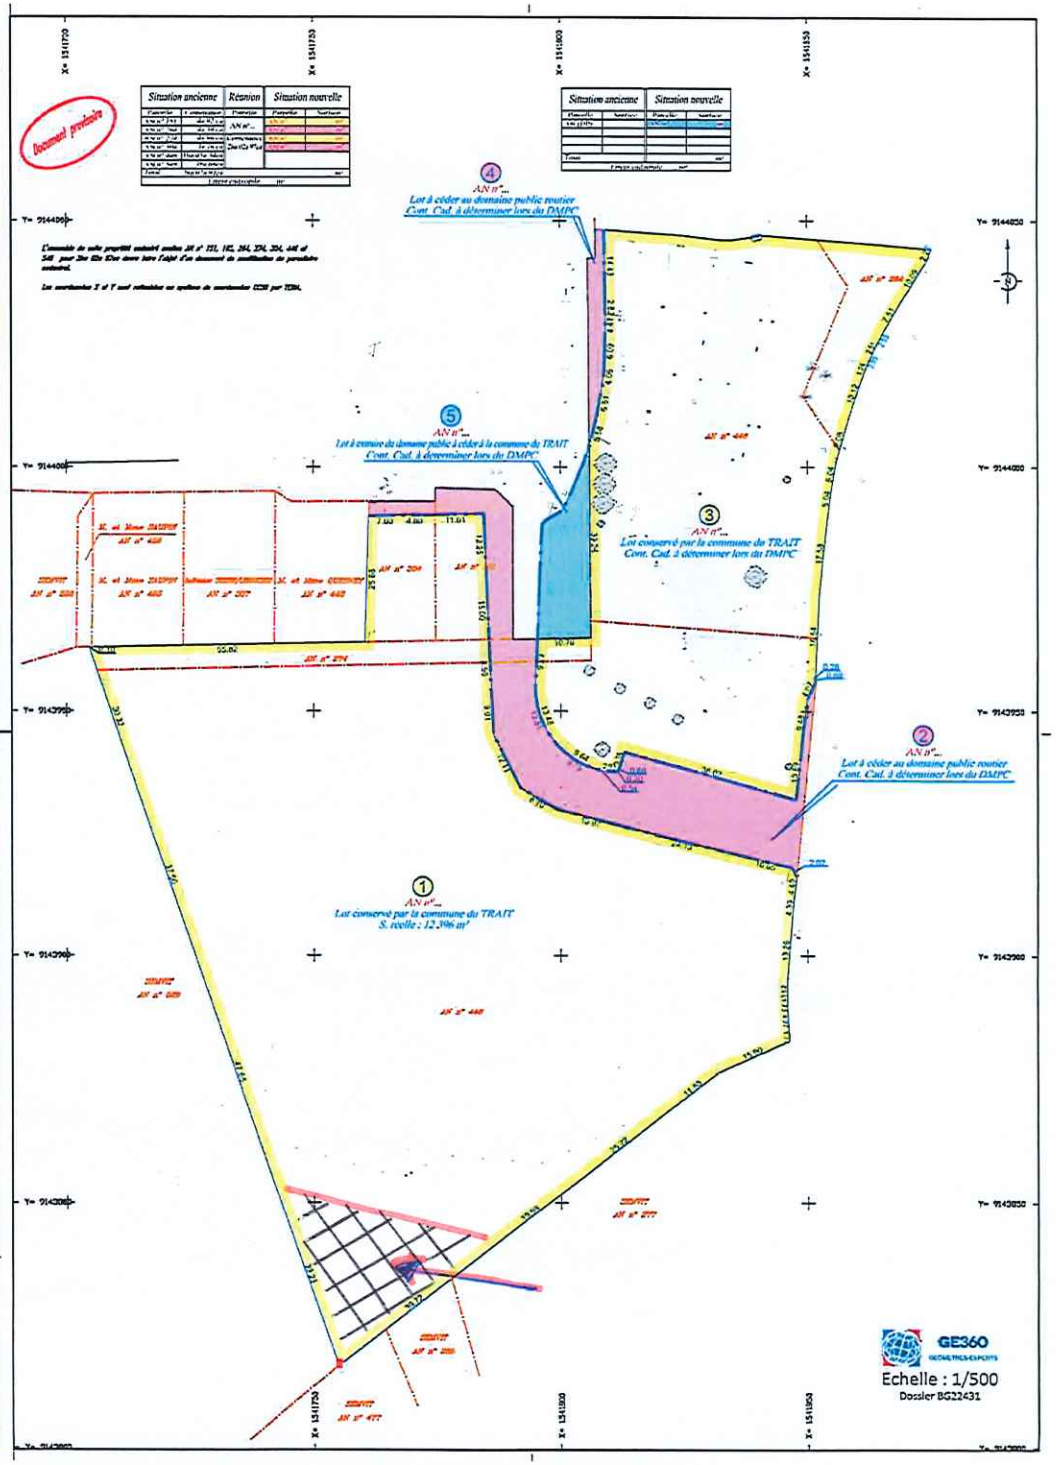

Envoyé en préfecture le 05/06/2023
Reçu en préfecture le 05/06/2023
Publié le
ID : 076-217607092-20230530-CM_23_085-DE